


PHƯỜNG BÌNH CHUẨN - THỊ XÃ THUẬN AN - TỈNH BÌNH DƯƠNG  
**ĐỒ ÁN QUY HOẠCH TỔNG MẶT BẰNG TỶ LỆ 1/500 KHU NHÀ Ở BÌNH CHUẨN**  
**BẢN ĐỒ QUY HOẠCH CHIA LÔ**

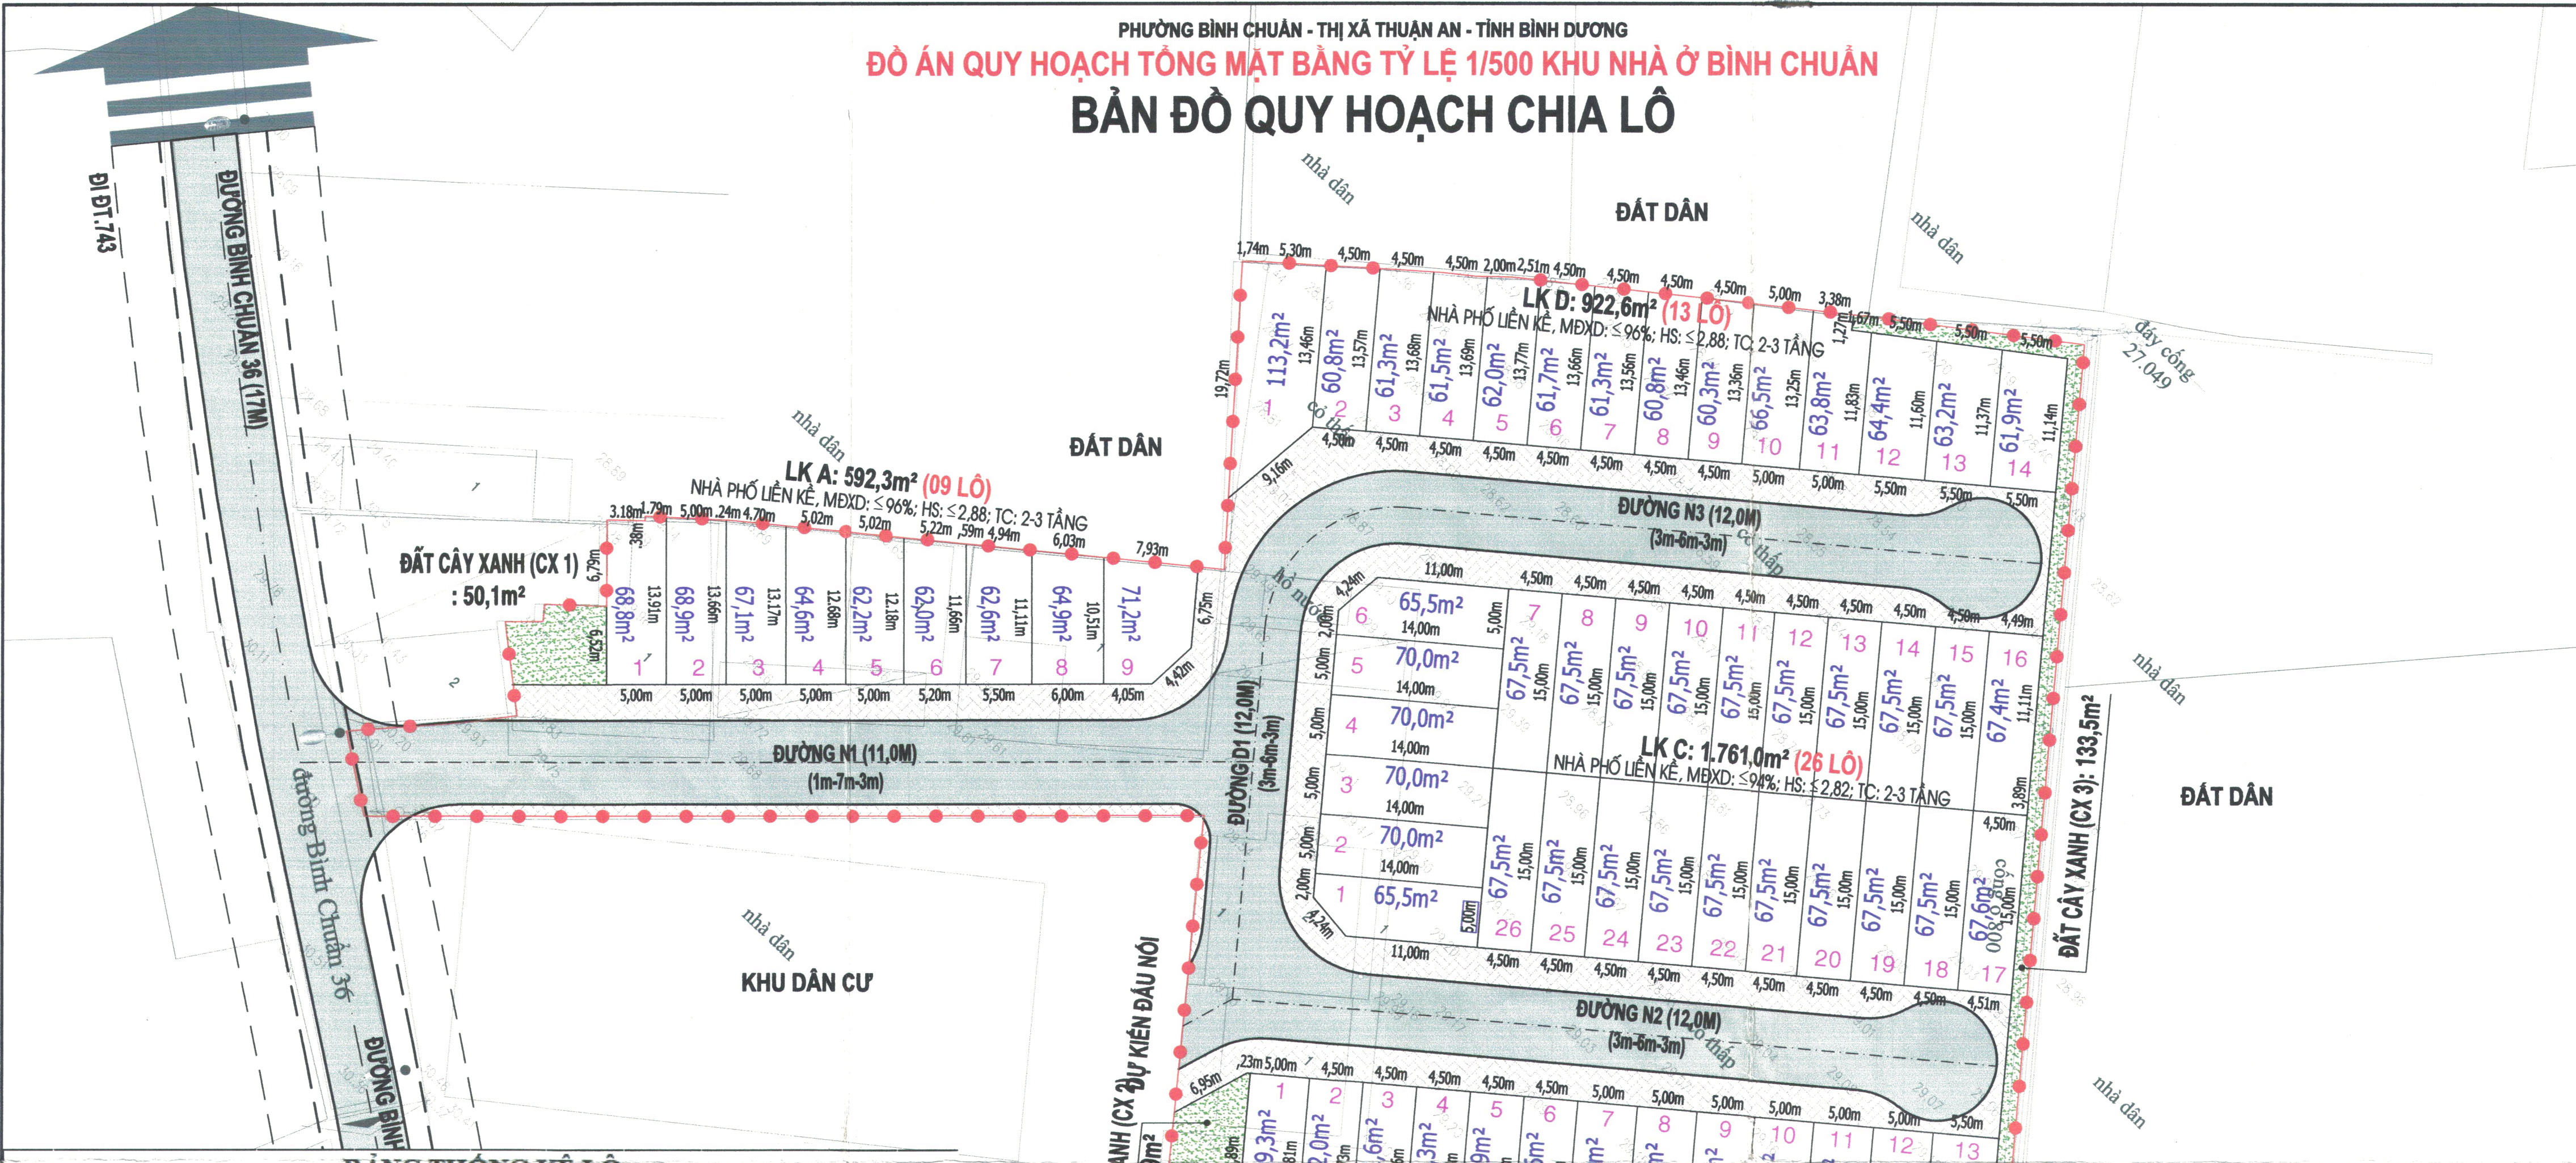

**BẢNG THÔNG KÊ LÔ**

STT	CHỨC NĂNG	KÍ HIỆU	TÊN LÔ	SỐ LÔ	MỖXD TỪNG LÔ (%)	TẦNG CAO XĐ (tầng)	DIỆN TÍCH LÔ (m <sup>2</sup> )	TỔNG DIỆN TÍCH (m <sup>2</sup> )	DÂN SỐ
1	Đất ở			62				4.110,0	248
Nhà phố liền kề	LK A (09 lô)		1	1	92,5	2-3	68,8	592,3	36
			2	1	92,4				
			3	1	93,2				
			4	1	94,2				
			5	1	95,1				
			6	1	95,2				
			7	1	95,0				
			8	1	94,0				
			9	1	91,5				
Nhà phố liền kề	LK B (13 lô)		1	1	92,3	2-3	69,3	834,1	52
			2	1	95,2				
			3	1	95,4				
			4	1	95,5				
			5	1	95,6				
			6	1	95,8				
			7	1	93,2				
			8	1	93,4				
			9	1	93,6				
			10	1	93,8				
			11	1	93,9				
			12	1	94,1				
			13	1	94,7				
Nhà phố liền kề	LK C (26 lô)		1	1	93,8	2-3	65,5	1.761,0	104
			từ 2 đến 5	4	92,0				
			6	1	93,8				
			từ 7 đến 15	9	93,0				
			16	1	93,0				
			17	1	93,0				
			từ 18 đến 26	9	93,0				

**BẢNG THÔNG KÊ LÔ**

STT	CHỨC NĂNG	KÍ HIỆU	TÊN LÔ	SỐ LÔ	MỖXD TỪNG LÔ (%)	TẦNG CAO XĐ (tầng)	DIỆN TÍCH LÔ (m <sup>2</sup> )	TỔNG DIỆN TÍCH (m <sup>2</sup> )	DÂN SỐ
Nhà phố liền kề	LK D (14 lô)		1	1	78,7	2-3	113,2	922,6	56
			2	1	95,7				
			3	1	95,5				
			4	1	95,4				
			5	1	95,2				
			6	1	95,3				
			7	1	95,5				
			8	1	95,7				
			9	1	95,9				
			10	1	93,4				
			11	1	94,5				
			13	1	94,2				
			13	1	94,7				
			14	1	95,2				
2	Đất cây xanh						257,5		
Đất cây xanh	CX1						50,1		
						73,9			
						133,5			
3	Đất giao thông						2.714,8		
<b>TỔNG CỘNG</b>				<b>62</b>			<b>7.082,3</b>	<b>248</b>	


Đất ở: số người bình quân/lô: 4 người

**KÍ HIỆU:**

- ĐẤT Ở LIÊN KỀ
- ĐẤT CÂY XANH
- ĐƯỜNG GIAO THÔNG
- RANH GIỚI QUY HOẠCH

81,0m<sup>2</sup> DIỆN TÍCH LÔ ĐẤT  
 ,00m KÍCH THƯỚC (MÉT)

DIỆN TÍCH LẬP QUY HOẠCH: 7.082,3m<sup>2</sup>

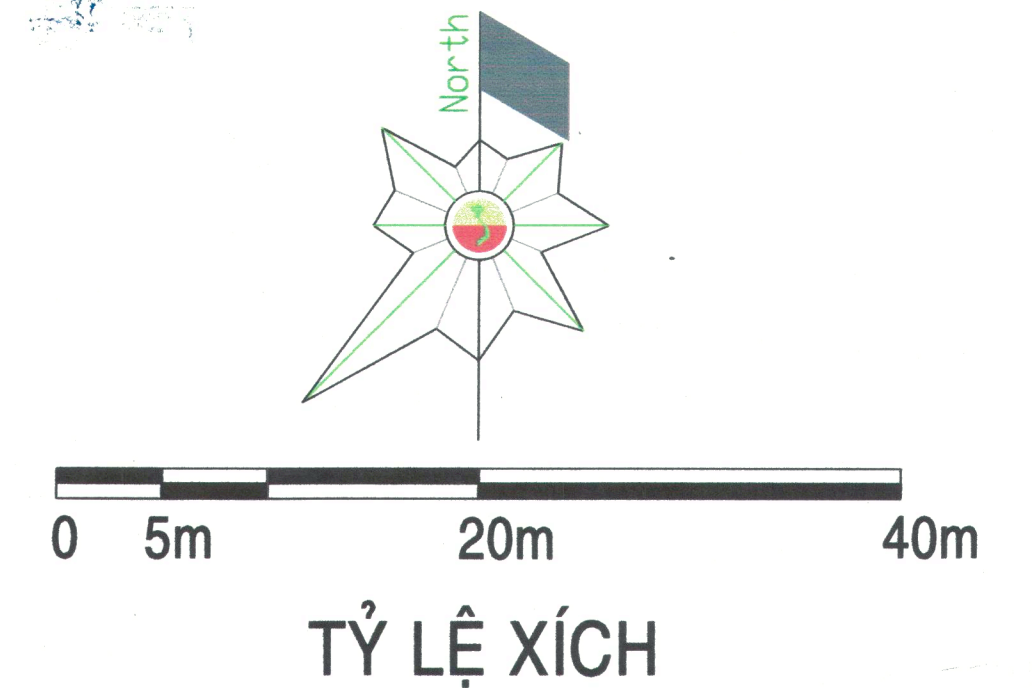

CƠ QUAN PHÊ DUYỆT

ỦY BAN NHÂN DÂN THỊ XÃ THUẬN AN

KÈM THEO QUYẾT ĐỊNH SỐ: ..... NGÀY .....

PHÓ CHỦ TỊCH  
  
 Nguyễn Thanh Tâm

CƠ QUAN THẨM ĐỊNH

PHÒNG QUẢN LÝ ĐÔ THỊ THỊ XÃ THUẬN AN

KÈM THEO CÔNG VĂN SỐ: ..... NGÀY .....

PHÓ TRƯỞNG PHÒNG  
  
 Đàm Văn Ngôn

CƠ QUAN THỎA THUẬN (NẾU CÓ)

KÈM THEO CÔNG VĂN SỐ: ..... NGÀY .....

CHỦ ĐẦU TƯ

CÔNG TY CỔ PHẦN KINH DOANH BĐS TOÀN THẮNG

KÈM THEO TỜ TRÌNH SỐ: ..... NGÀY .....

Nguyễn Thị Loan

ĐỒ ÁN QUY HOẠCH TỔNG MẶT BẰNG TỶ LỆ 1/500

**KHU NHÀ Ở BÌNH CHUẨN**

ĐỊA ĐIỂM: PHƯỜNG BÌNH CHUẨN - THỊ XÃ THUẬN AN - TỈNH BÌNH DƯƠNG

BẢN VẼ

**BẢN ĐỒ QUY HOẠCH CHIA LÔ**

KÍ HIỆU: QH-04/13    GHÉP: 1 x A2    TỶ LỆ: 1/500    NGÀY: ... / ... / 2018

THIẾT KẾ: KTS. VŨ VĂN HÒA

CHỦ TRÌ: KTS. HY XUÂN HẠ

CHỦ NHIỆM: KTS. HY XUÂN HẠ

QUẢN LÝ KỸ THUẬT: KTS. NGUYỄN TRỌNG NHÂN

GIÁM ĐỐC: KTS. NGUYỄN TRỌNG NHÂN

ĐẠNG VĂN TIẾN

HEAD OFFICE: 43/12 ĐX105 St, HIỆP AN WARDS, THU DAU MOT Town, BINHDUONG Province

**CÔNG TY CỔ PHẦN TƯ VẤN XÂY DỰNG TRƯỜNG LŨY**

ĐT: 0901698069, FAX: E-MAIL: Vantientoday@gmail.com